



PLAN LOCAL D'URBANISME

Document n° 4

PLAN DE ZONAGE

APPROBATION
Vu pour être annexé
à la D.C.M. du
23 Juin 2013

Planche 1/2
Echelle 1/5000

C&P
CITEZ ET PAYSAGES
100000 LILLE
100 000 00 00 00 - Email: citez.paysages@wanadoo.fr


1001 2013
N. 2006/02

Descriptif de zones

- Zone U** : zone urbaine mixte correspondant au bâti en centre-bourg, assortie d'un secteur Ui présentant un risque d'inondation (aléa faible), un secteur Uc correspondant au cimetière, un secteur Uj correspondant aux fonds de jardins de parcelles bâties, et un secteur Us à vocation sportive.
- Zone 1AU** : zone à urbaniser à court ou moyen terme sous forme d'un projet d'aménagement d'ensemble à vocation principale d'habitat, distinguée en 1AU1 et 1AU2 pour les règles de hauteur de construction.
- Zone A** : zone réservée à la protection et la promotion de l'agriculture
- Secteur Aca** : zone agricole correspondant au captage
- Secteur Ah** : zone agricole comprenant de l'habitat diffus
- Secteur As** : zone agricole correspondant à un silo
- Zone N** : zone naturelle protégée

Légende

- Limite communale
- - - Limite zone
- Limite secteur
- Élément de patrimoine protégé au titre de l'article L.123-1 5° 7° du code de l'urbanisme
- Changement de destination des bâtiments agricoles
- ⊠ Nouvelle construction positionnée par le bureau d'études
- ▨ Espace boisé classé au titre de l'article L.130-1 du code de l'urbanisme

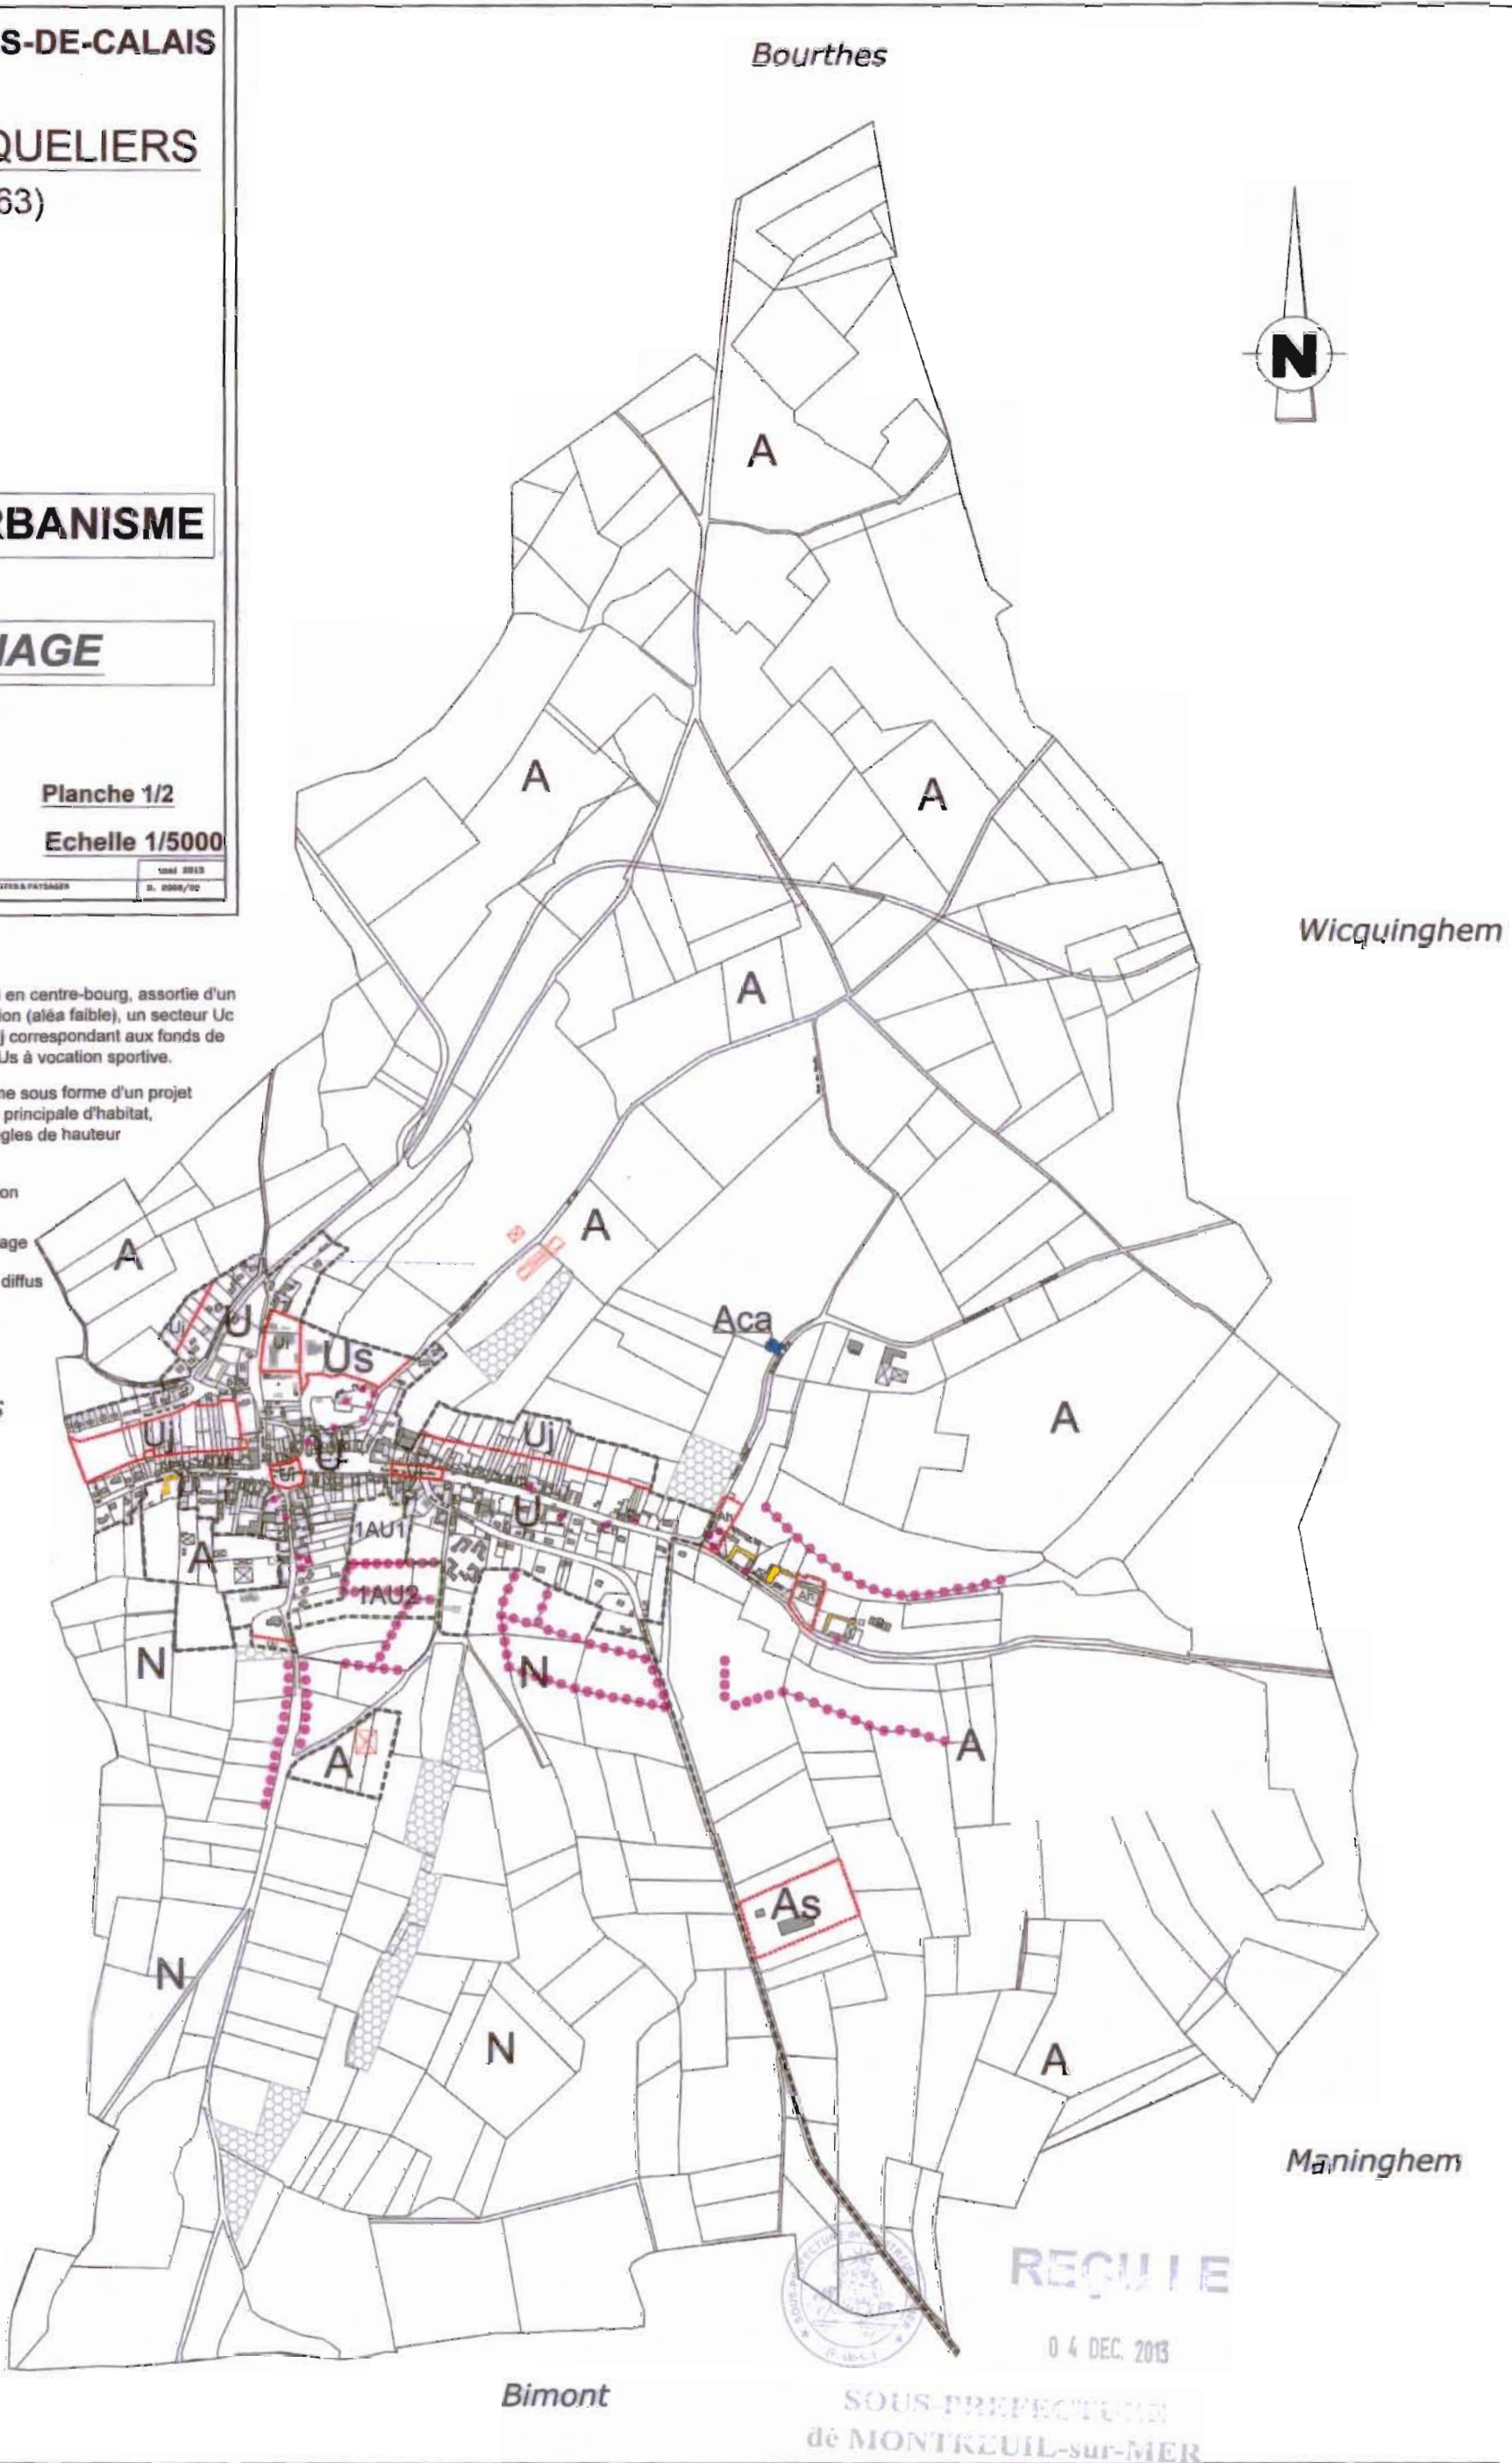

Preures

REÇU LE
04 DEC. 2013
SOUS-PREFECTURE
de MONTREUIL-sur-MER



PLAN LOCAL D'URBANISME

Document n° 4

PLAN DE ZONAGE




APPROBATION
Vu pour être annexé
à la D.C.M. du
23/05/2013

Planche 2/2

C&P CITES et PAYSAGES
679 avenue de la République
59 000 LILLE
Tel: 03 20 72 36 22 - Email: cites.paysages@wanadoo.fr

Echelle 1/2500

mai 2013
D. 2008/20

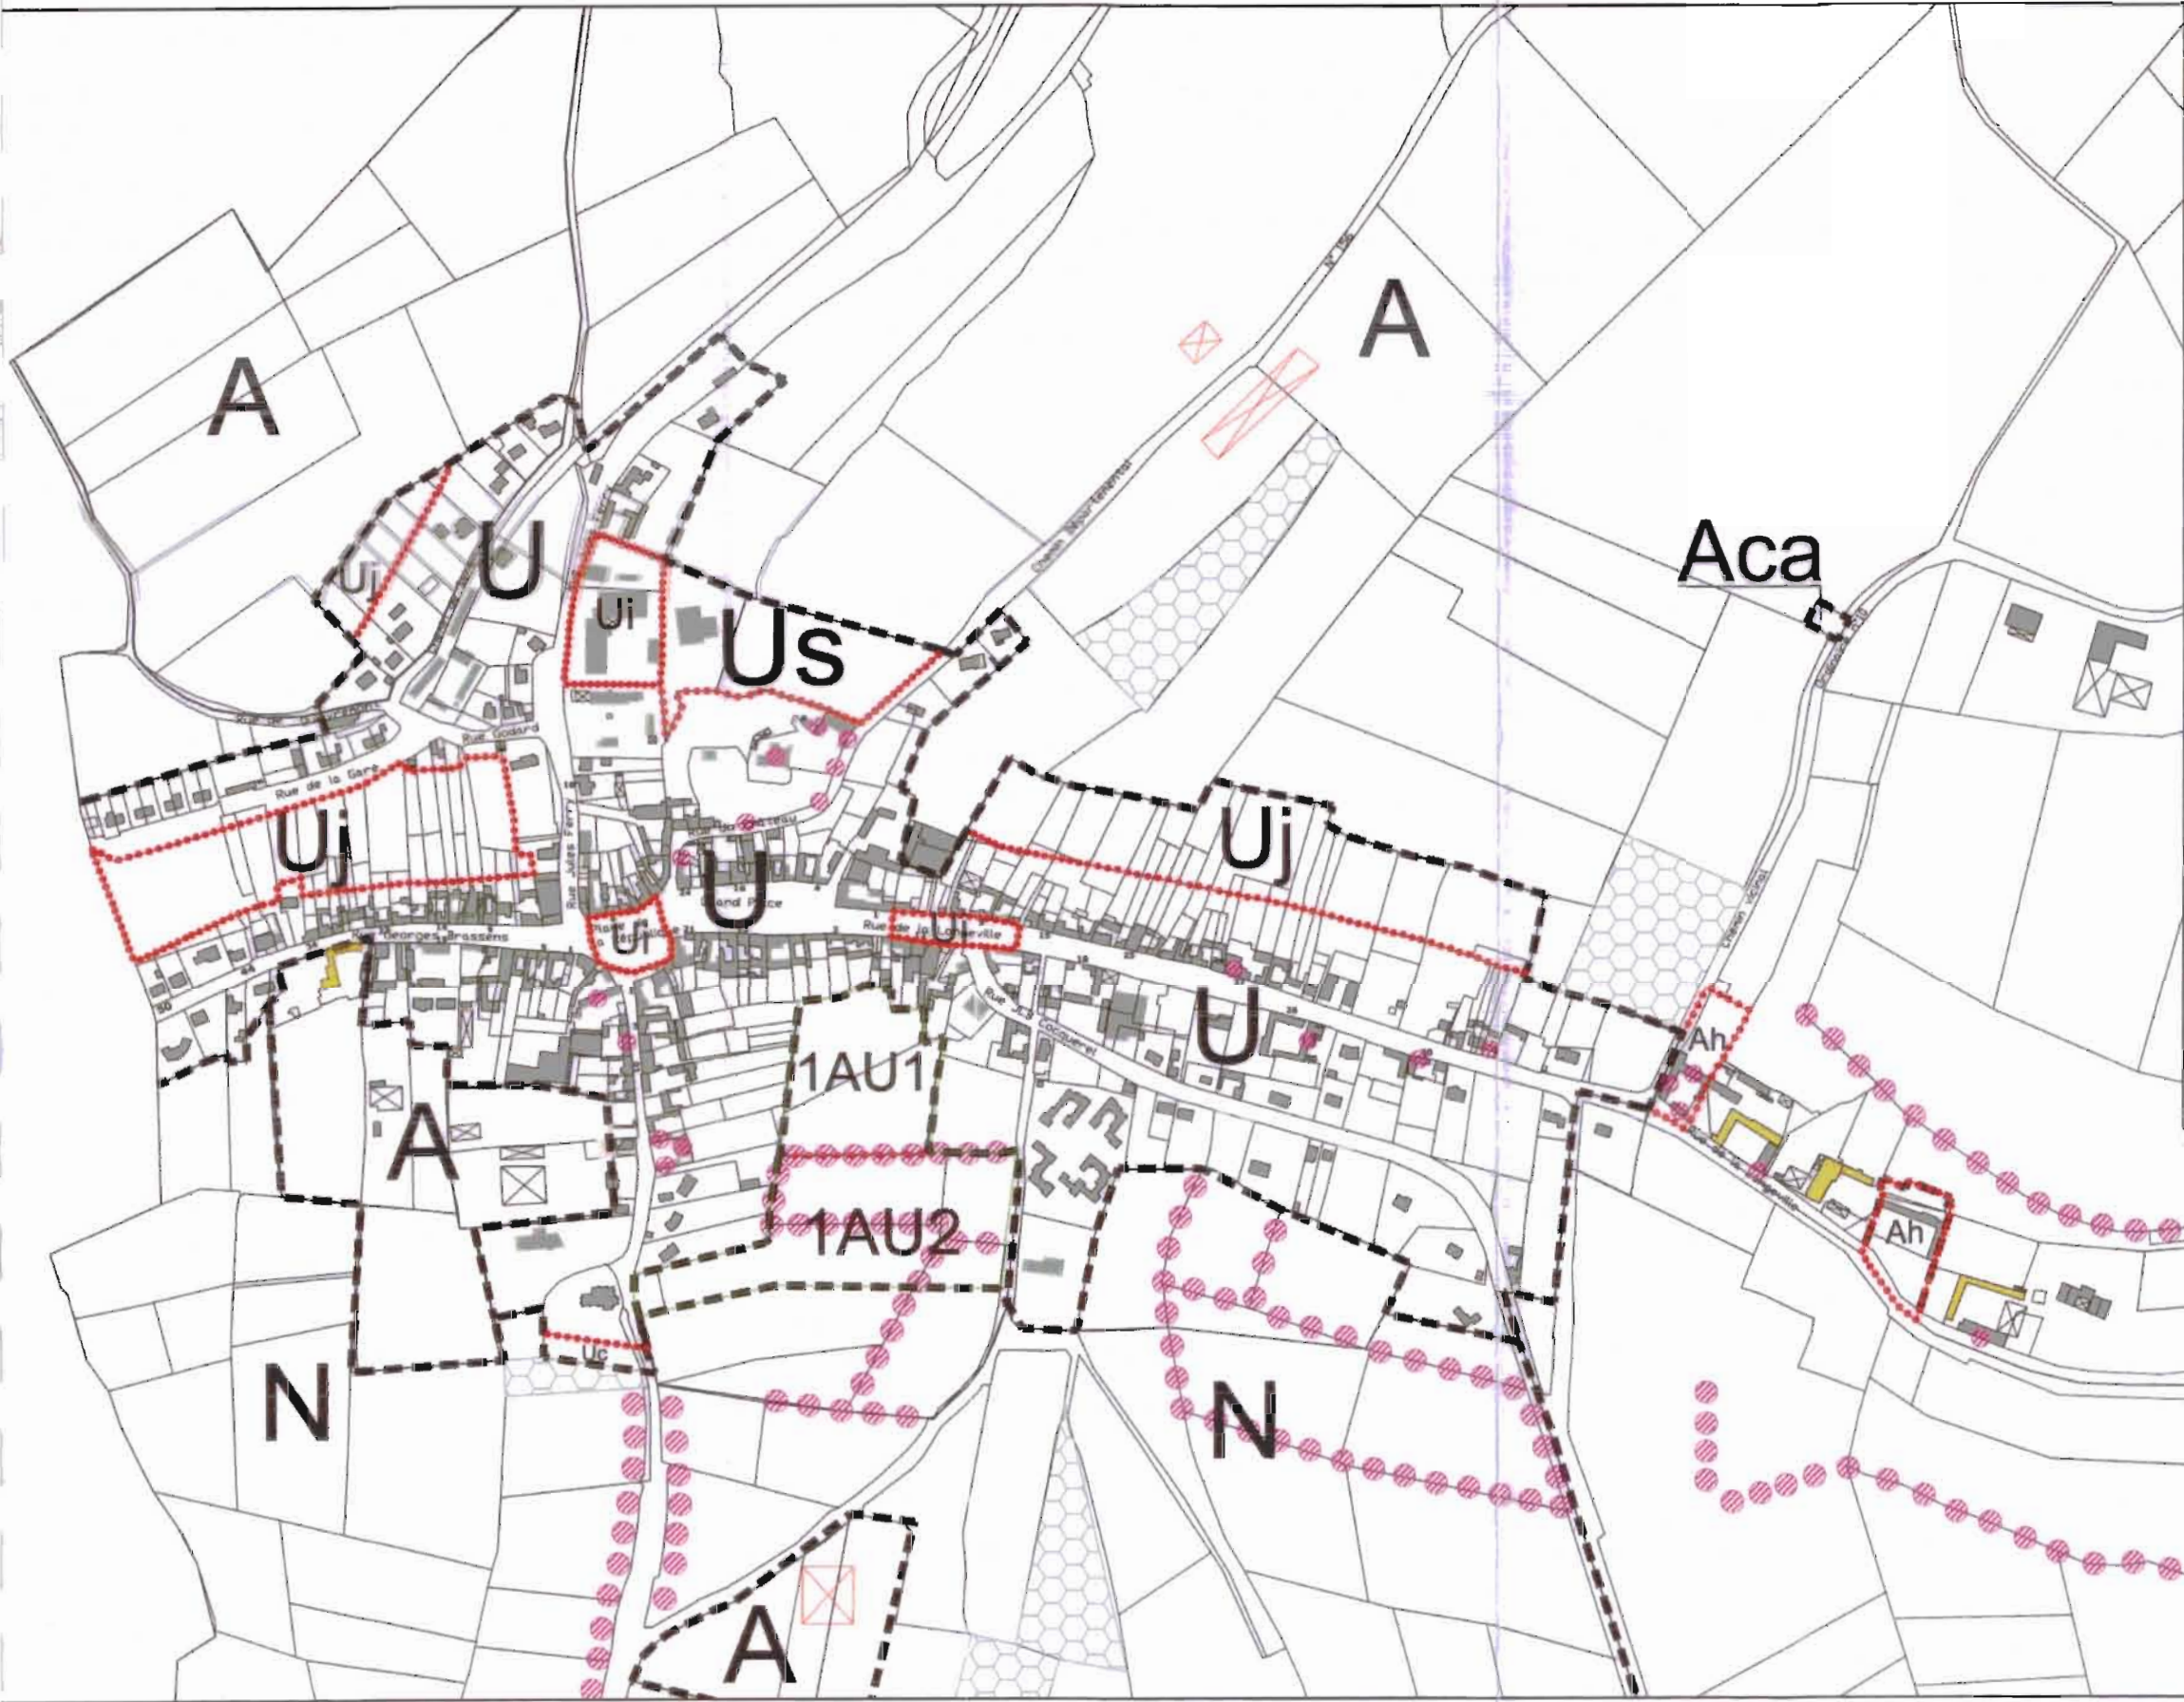

Légende

- Limite communale
- Limite zone
- Limite secteur
- Elément de patrimoine protégé au titre de l'article L123-1 5° du code de l'urbanisme
- Changement de destination des bâtiments agricoles
- Nouvelle construction positionnée par le bureau d'études
- Espace boisé classé au titre de l'article L130-1 du code de l'urbanisme

DEPARTEMENT DU PAS-DE-CALAIS



Commune d'HUCQUELIERS

(N° Insee: 62 463)



PLAN LOCAL D'URBANISME

Document n° 4bis

Annexe au Plan de Zonage



APPROBATION
Vu pour être annexé
à la D.C.M. de
le 26 Juin 2013

Planche 1/2

Echelle 1/5000

C&P CITES et PAYSAGES
679 avenue de la République
59 000 LILLE

mai 2013

PMU © Département du Pas-de-Calais, "Origine cadastre © Centre de l'Etat Révisé", PLAN RETRACÉ PAR CITES & PAYSAGES

D. 0000/00

Légende

-  Limite communale
-  Nouvelles constructions agricoles
-  Sièges d'exploitations agricoles
-  Périmètres de protection autour des ICPE agricoles



DEPARTEMENT DU PAS-DE-CALAIS



Commune d'HUCQUELIERS

(N° Insee: 62 463)



PLAN LOCAL D'URBANISME

Document n° 4bis

Annexe au Plan de Zonage



APPROBATION
Vu pour être annexé
à la D.C.M. du
20 Juin 2013

Planche 2/2

C&P CITES et PAYSAGES
679 avenue de la République
59 000 LILLE
Tel: 03 20 12 46 23 - Email: citepaysages@orange.fr

Echelle 1/2500

mai 2013
D. 2008/20

PMU © Département du Pas-de-Calais, "Origine cadastre © Droits de l'Etat Révisés". PLAN RETRACÉ PAR CITES & PAYSAGES



Légende

- Limites communales
- Nouvelles constructions agricoles
- Sièges d'exploitations agricoles
- Périmètres de protection autour des ICPE agricoles